
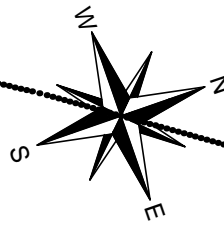


SUSTAV DONJA PISAROVINA - SITUACIJA NA ORTOFOTO PLANU  
MJ 1:5 000

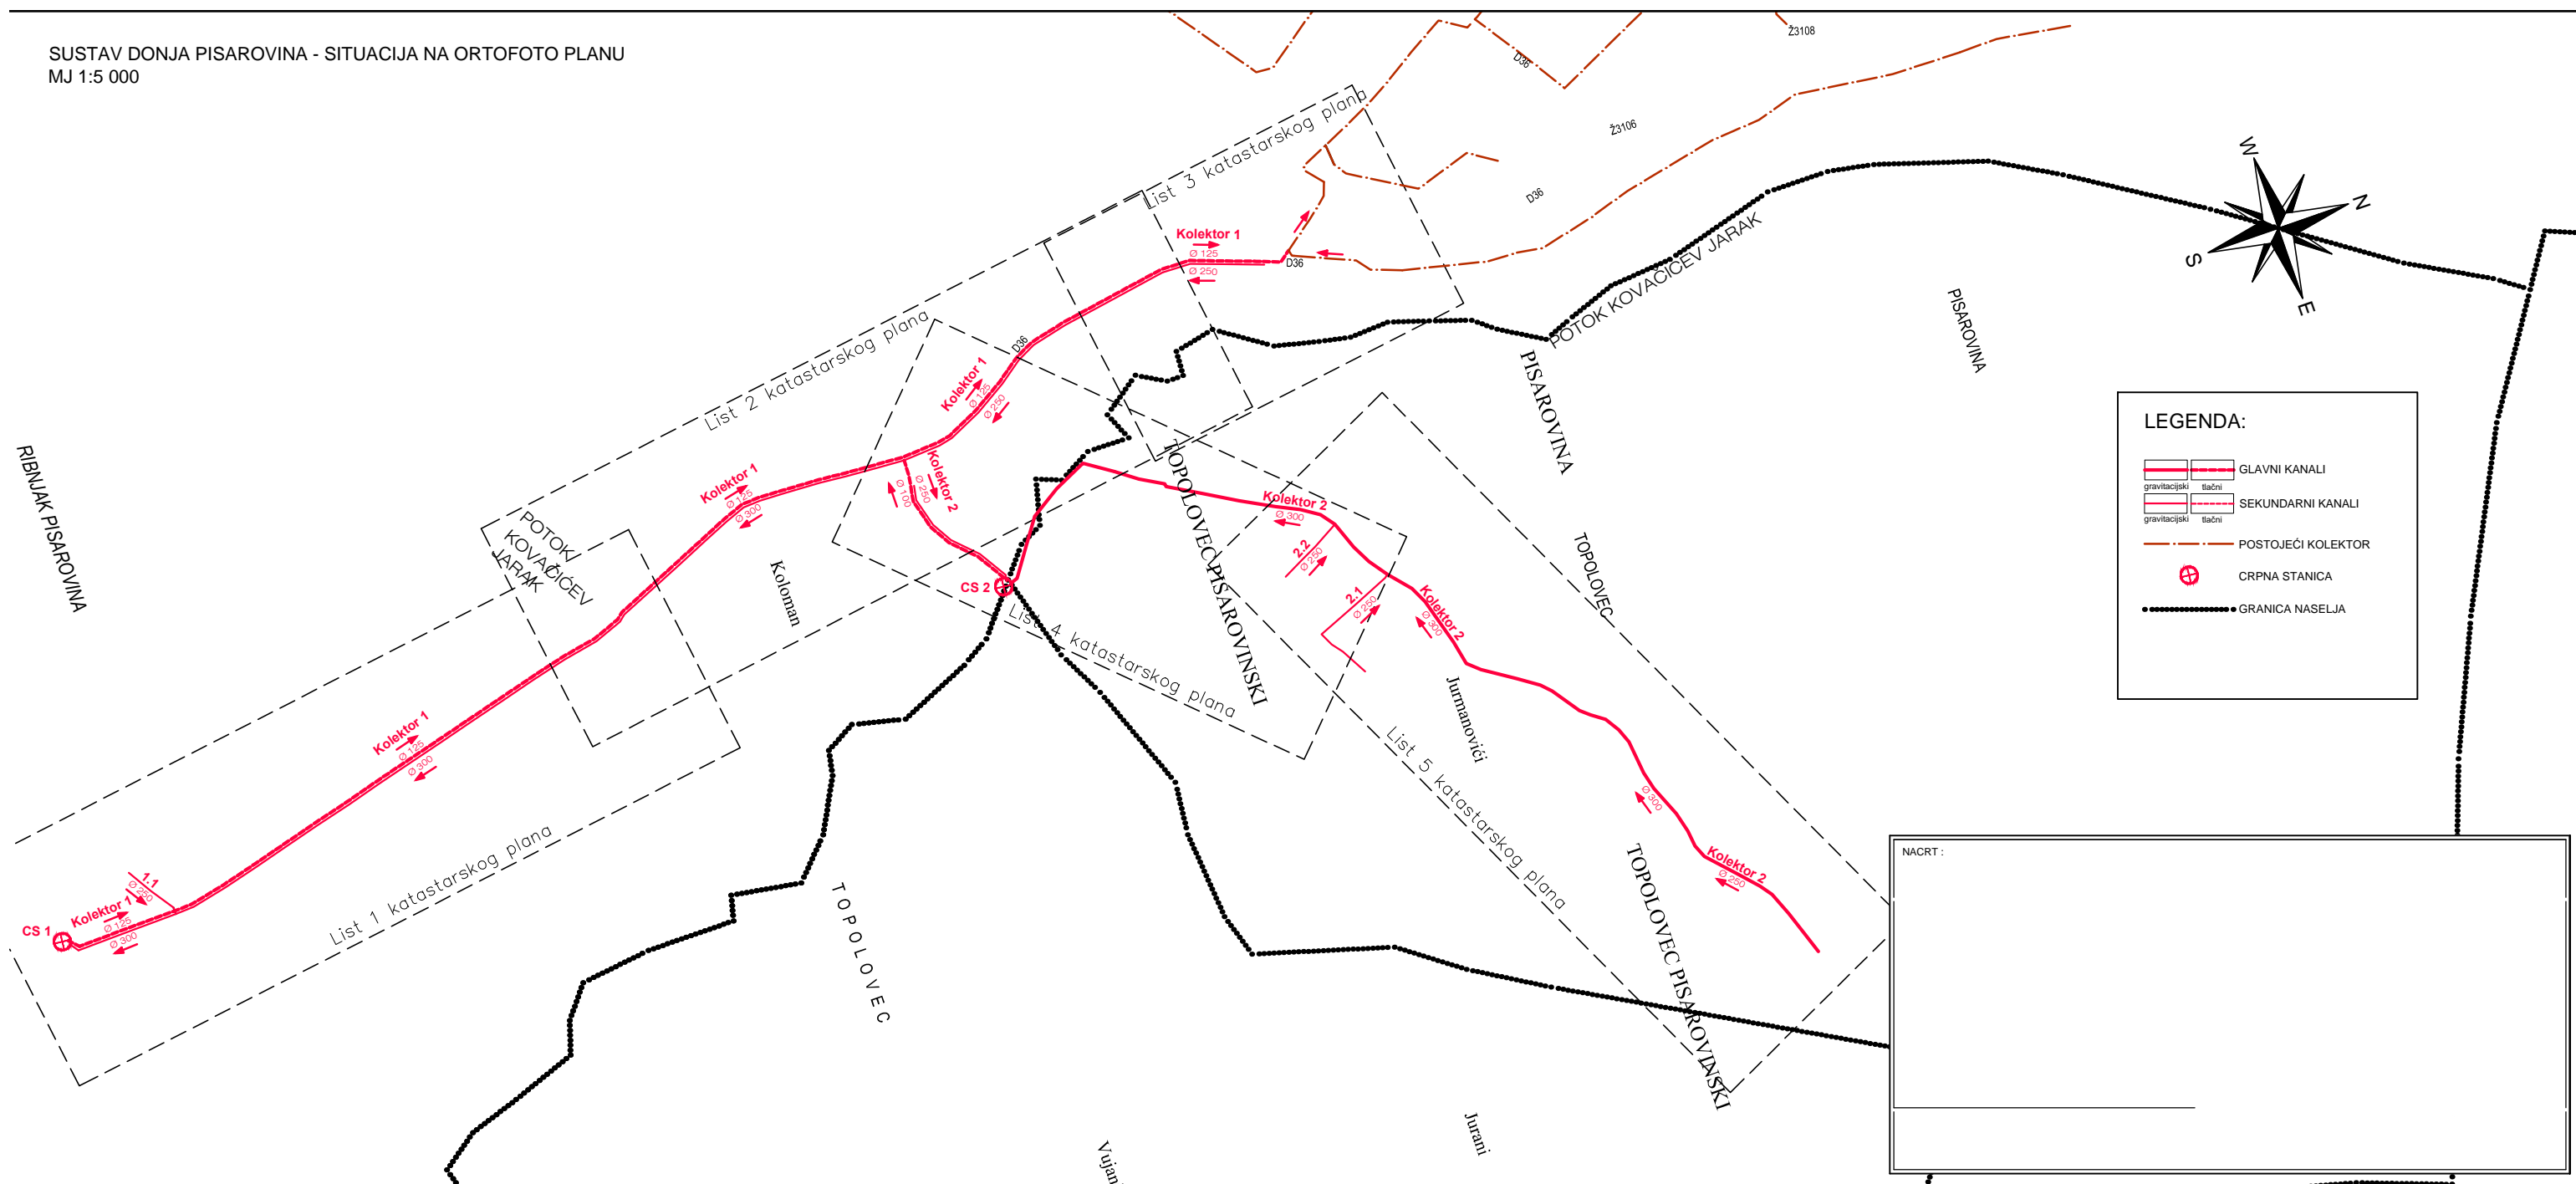

**LEGENDA:**

- GLAVNI KANALI  
gravitacijski tlačni
- SEKUNDARNI KANALI  
gravitacijski tlačni
- POSTOJEĆI KOLEKTOR
- CRPNA STANICA
- GRANICA NASELJA

NACRT :